


VISIBILITA' DEL CAMPO DI TENNIS

DISCIPLINA SPORTIVA	DIMENSIONI CAMPO	DIM. AREA DI GIUOCO	N° POSTI MIN.	POSTI GARANTITI
PALLAMANO	44,00 x 22,00	40,00 X 20,00		400  6

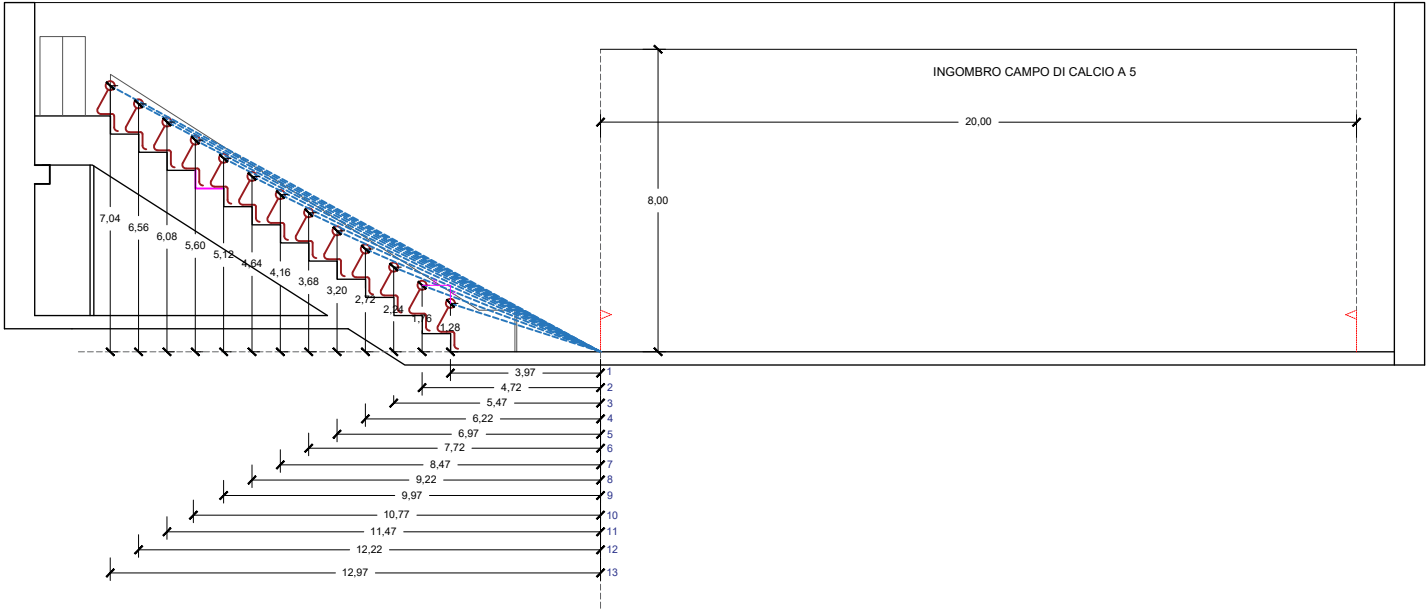

Curva visibilità pallamano						
N°	a	b	c	x	d	x<d
1	1,28	0,75	0,48	2,67	3,97	
2	1,76	0,75	0,48	3,67	4,72	
3	2,24	0,75	0,48	4,67	5,47	
4	2,72	0,75	0,48	5,67	6,22	
5	3,20	0,75	0,48	6,67	6,97	
6	3,68	0,75	0,48	7,67	7,72	
7	4,16	0,75	0,48	8,67	8,47	
8	4,64	0,75	0,48	9,67	9,22	
9	5,12	0,75	0,48	10,67	9,97	
10	5,60	0,75	0,48	11,67	10,77	
11	6,08	0,75	0,48	12,67	11,47	
12	6,56	0,75	0,48	13,67	12,22	
13	7,04	0,75	0,48	14,67	15,97	

Calcolo della visibilità (norme CONI)

coeff. a: altezza dello spettatore dalla quota campo
coeff. b: distanza x tra le teste degli spettatori
coeff. c: distanza y tra le teste degli spettatori

FORMULA DI CALCOLO
 $b : (c-0,12) = x : a$
 $x = (a*b) / (c-0,12)$

Affinchè sia verificata la visibilità ottimale per ogni spettatore di una gradinata qualunque k, deve essere verificata la seguente relazione:

$x < d$

dove x è il risultato di calcolo della formula suddetta
e d è la distanza dello spettatore dal bordocampo.

in tale caso sono verificate le sole 5 gradonate

 COMUNE DI TORRE DEL GRECO
CITTA' METROPOLITANA DI NAPOLI

**Appalto integrato relativo alla progettazione esecutiva,
ed ai lavori per la "Realizzazione della Cittadella dello Sport" presso
Viale Europa**

**INTERVENTI FINANZIATI DALL'UNIONE EUROPERA - NEXT GENERATION EU
PNRR - Missione 5, Componente 2, Investimento 2.1 (Progetti di Rigenerazione Urbana.)**



PROGETTO ESECUTIVO

TAVOLA	ELABORATO
5.PA.06	TRACCIATURA E VISIBILITA' DEL CAMPO DA PALLAMANO

REVISIONE	DATA	SERIE	DESCRIZIONE	RAPP.	REDATTO	VERIF./APPR.
00	aprile 2024	architettonico	prima emissione	1:100	—	—
01	agosto 2024		integrazione in seguito a verbale di verifica			

CONCORRENTE AGGIUDICATARIO

Consorzio Stabile del Mediterraneo SCARL
Via dei Mille, 40 Napoli

GRUPPO DI PROGETTAZIONE

 Mandatario: Ing. Mikko Pone
STUDIO DI PROGETTAZIONE MIRKO PONE
Via Arillo Ragusa, 19
00192 ROMA
P.ivo 0746217118
info@pm-ingegneria.com
pm-ingegneria.com

Mandanti:

Ing. Vincenzo D'Ascia
Ing. Angelo Grassano
Arch. Francesca De Felice
Geol. Agnese Palomba
Archetel. Mario Notomista

COMMITENTE

Comune di Torre del Greco
Ufficio Tecnico Comunale
Lavori Pubblici

IL RUP

Arch. Antimo Di Donato

PIANTA QUOTA TRIBUNE_TRACCIATURA CAMPO DI PALLAMANO

