




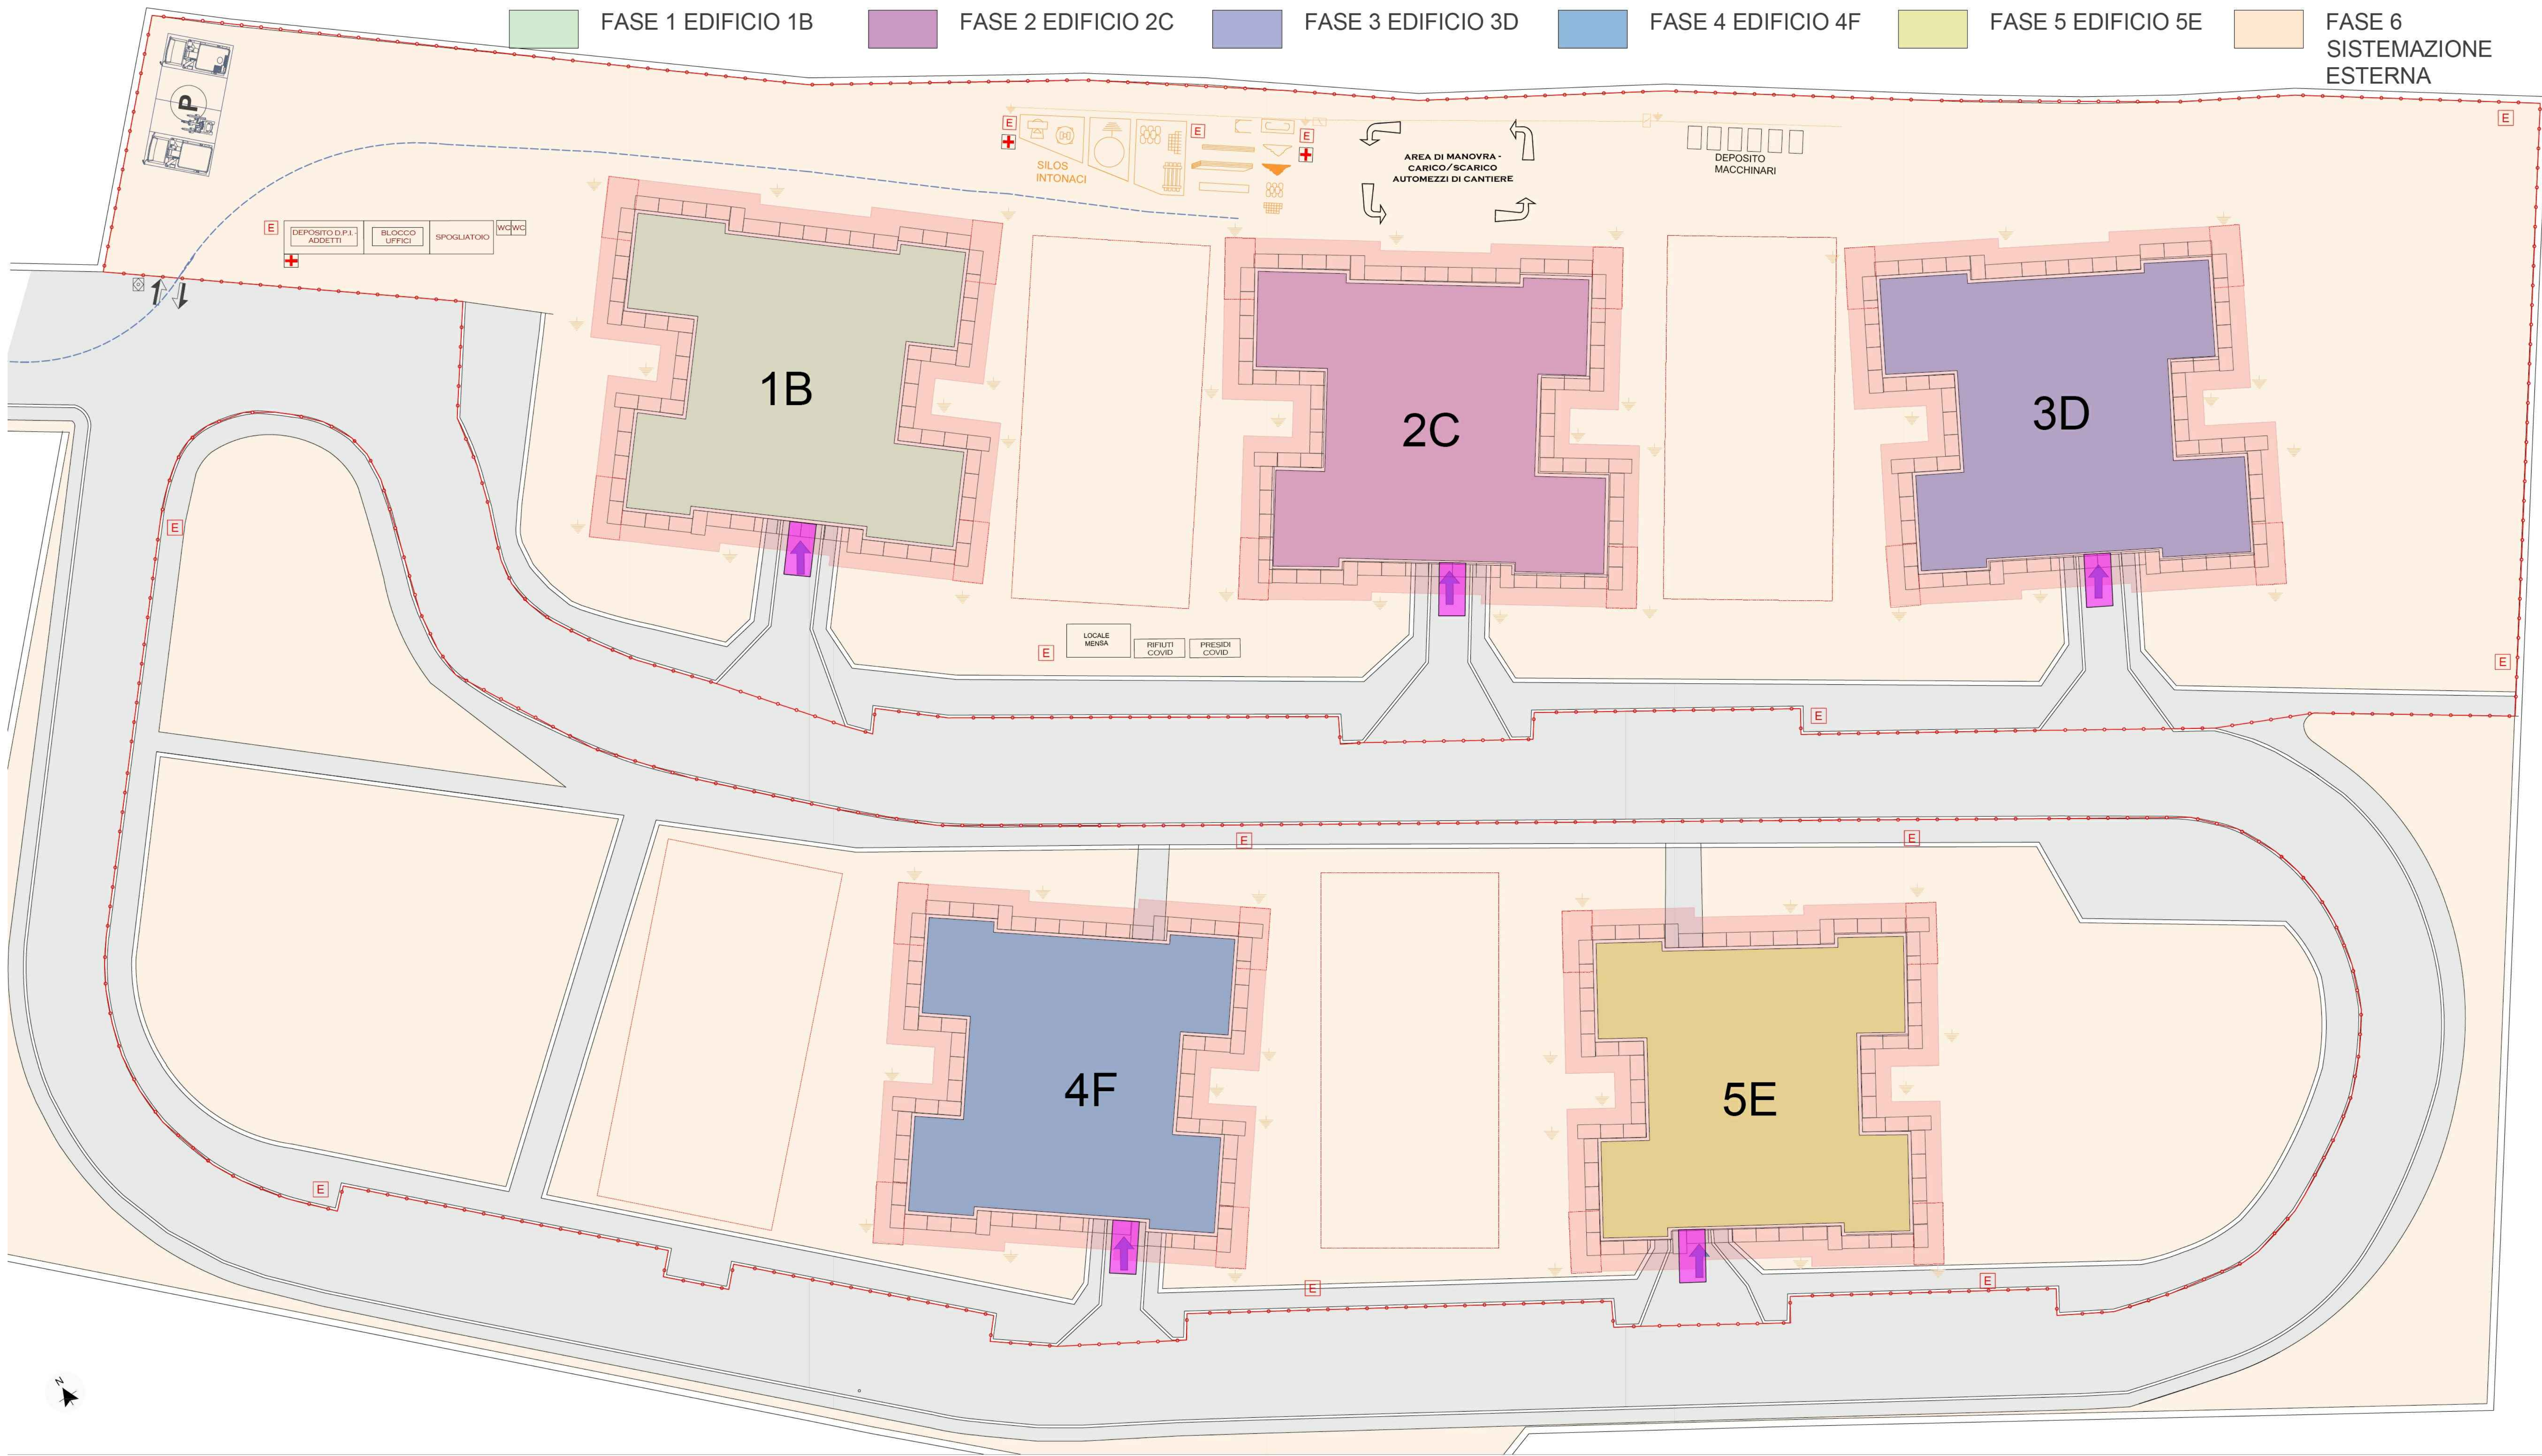

LEGENDA	
AREA INGOMBRO SCAVI PER INTERVENTI IN FONDAZIONE	DEPOSITO PONTEGGI
AREA LOGISTICA PER LE FASI 4 E 5	DEPOSITO CASSEFORMI
RECINZIONE	DEPOSITO ATTREZZATURE
PARCHING	DEPOSITO D.P.I.
ACCESSO PEDONALE	STOCKAGGIO RETE ELETTROSALDATA
ACCESSO MEZZI	STOCKAGGIO LEGNAME
BARRIERE ANTI POLVERE	STOCKAGGIO FERRO PER CARPENTERIA
BIMACCHIE	CANTIELLI DI CANTIERE
STOCKAGGIO LATEROZOLI, SOLAI PIGNATTE	INGRESSO/USCITA MEZZI
STOCKAGGIO SACCHI DI CEMENTO O SIMILARI	PONTEGGIO
STOCKAGGIO MATERIALI SCOLTI	MOLAZZA
STOCKAGGIO MATERIALI DI RISULTA	LINEA ELETTRICA
BETONIERA	QUADRO PRINCIPALE
BANCO FERRAMENTI	SOTTOSALDO ELETTRICO
CESOLA	DISPENSORI DI TERRA
SEGA CIRCOLARE	ESTINTORI A POLVERE
UFFICI	PERCORSO MEZZI
CASSETTA PRONTO SOCCORSO	INGRESSO/USCITA UTENTI
TETTOIE PER PROTEZIONE DI OGGETTI DALL'ALTO	PROTEZIONE SCAVI

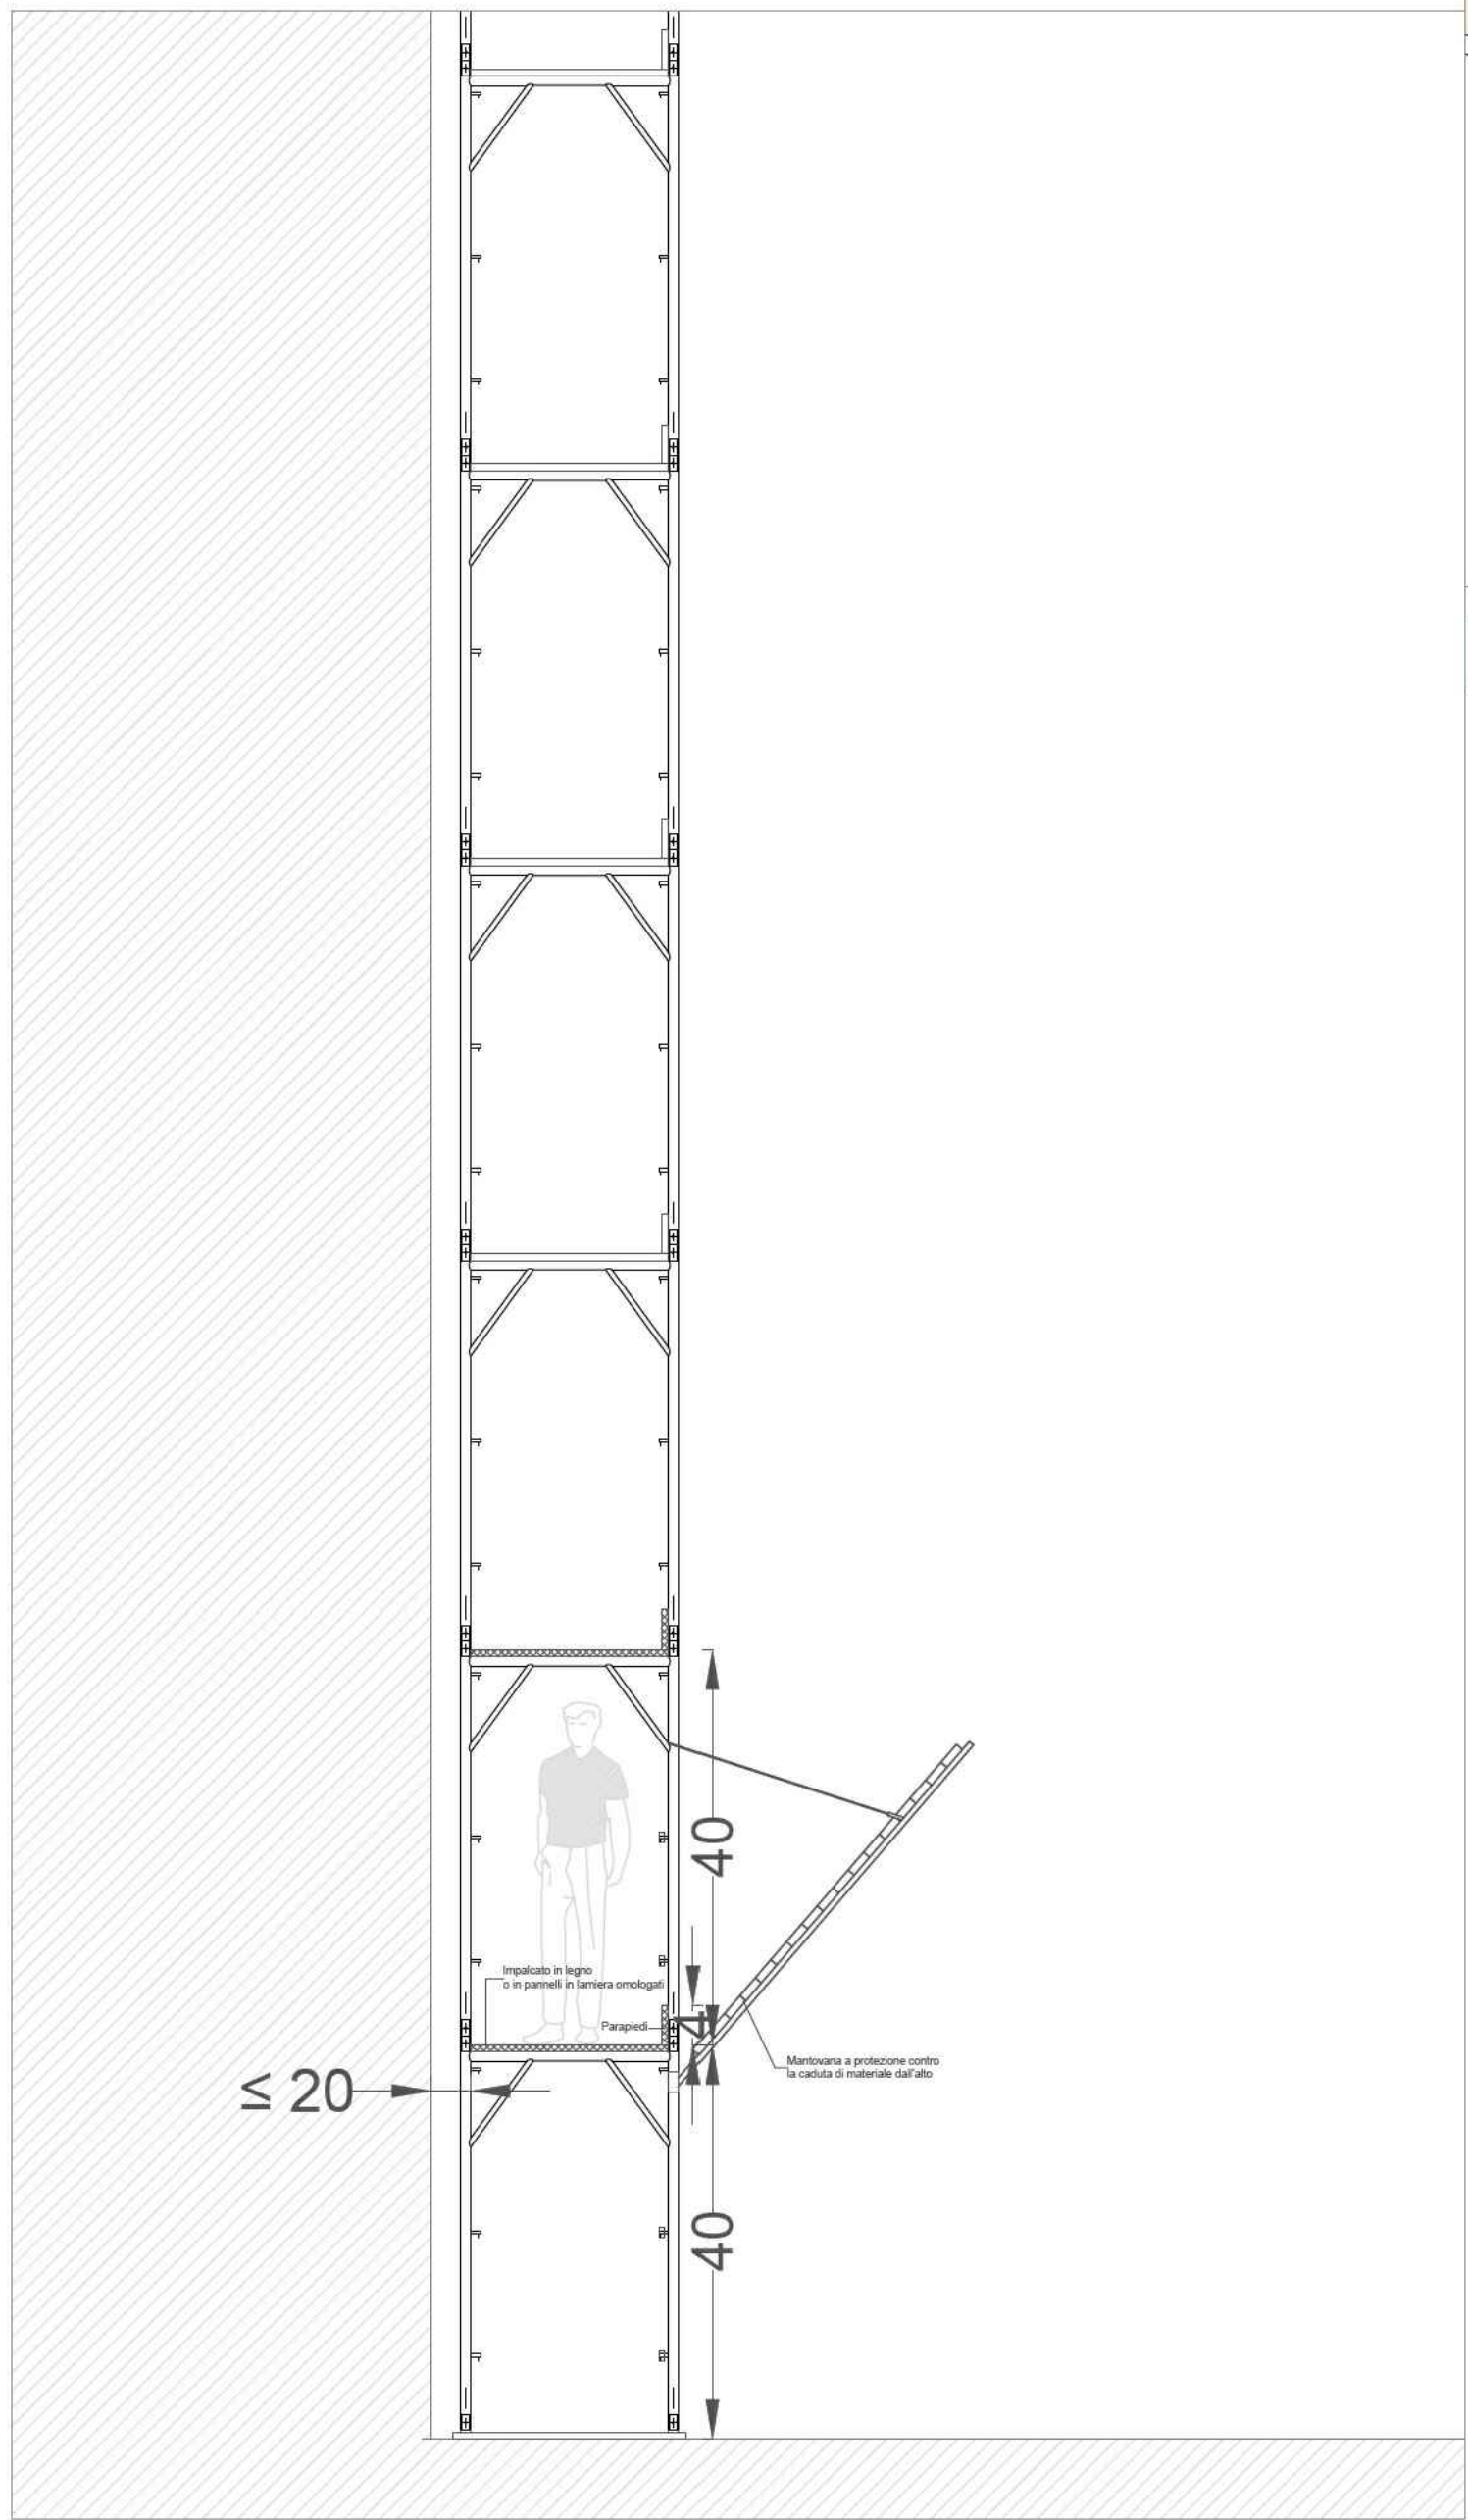

ACCESSI - SEGNALETICA - VIABILITA' - RECINZIONI

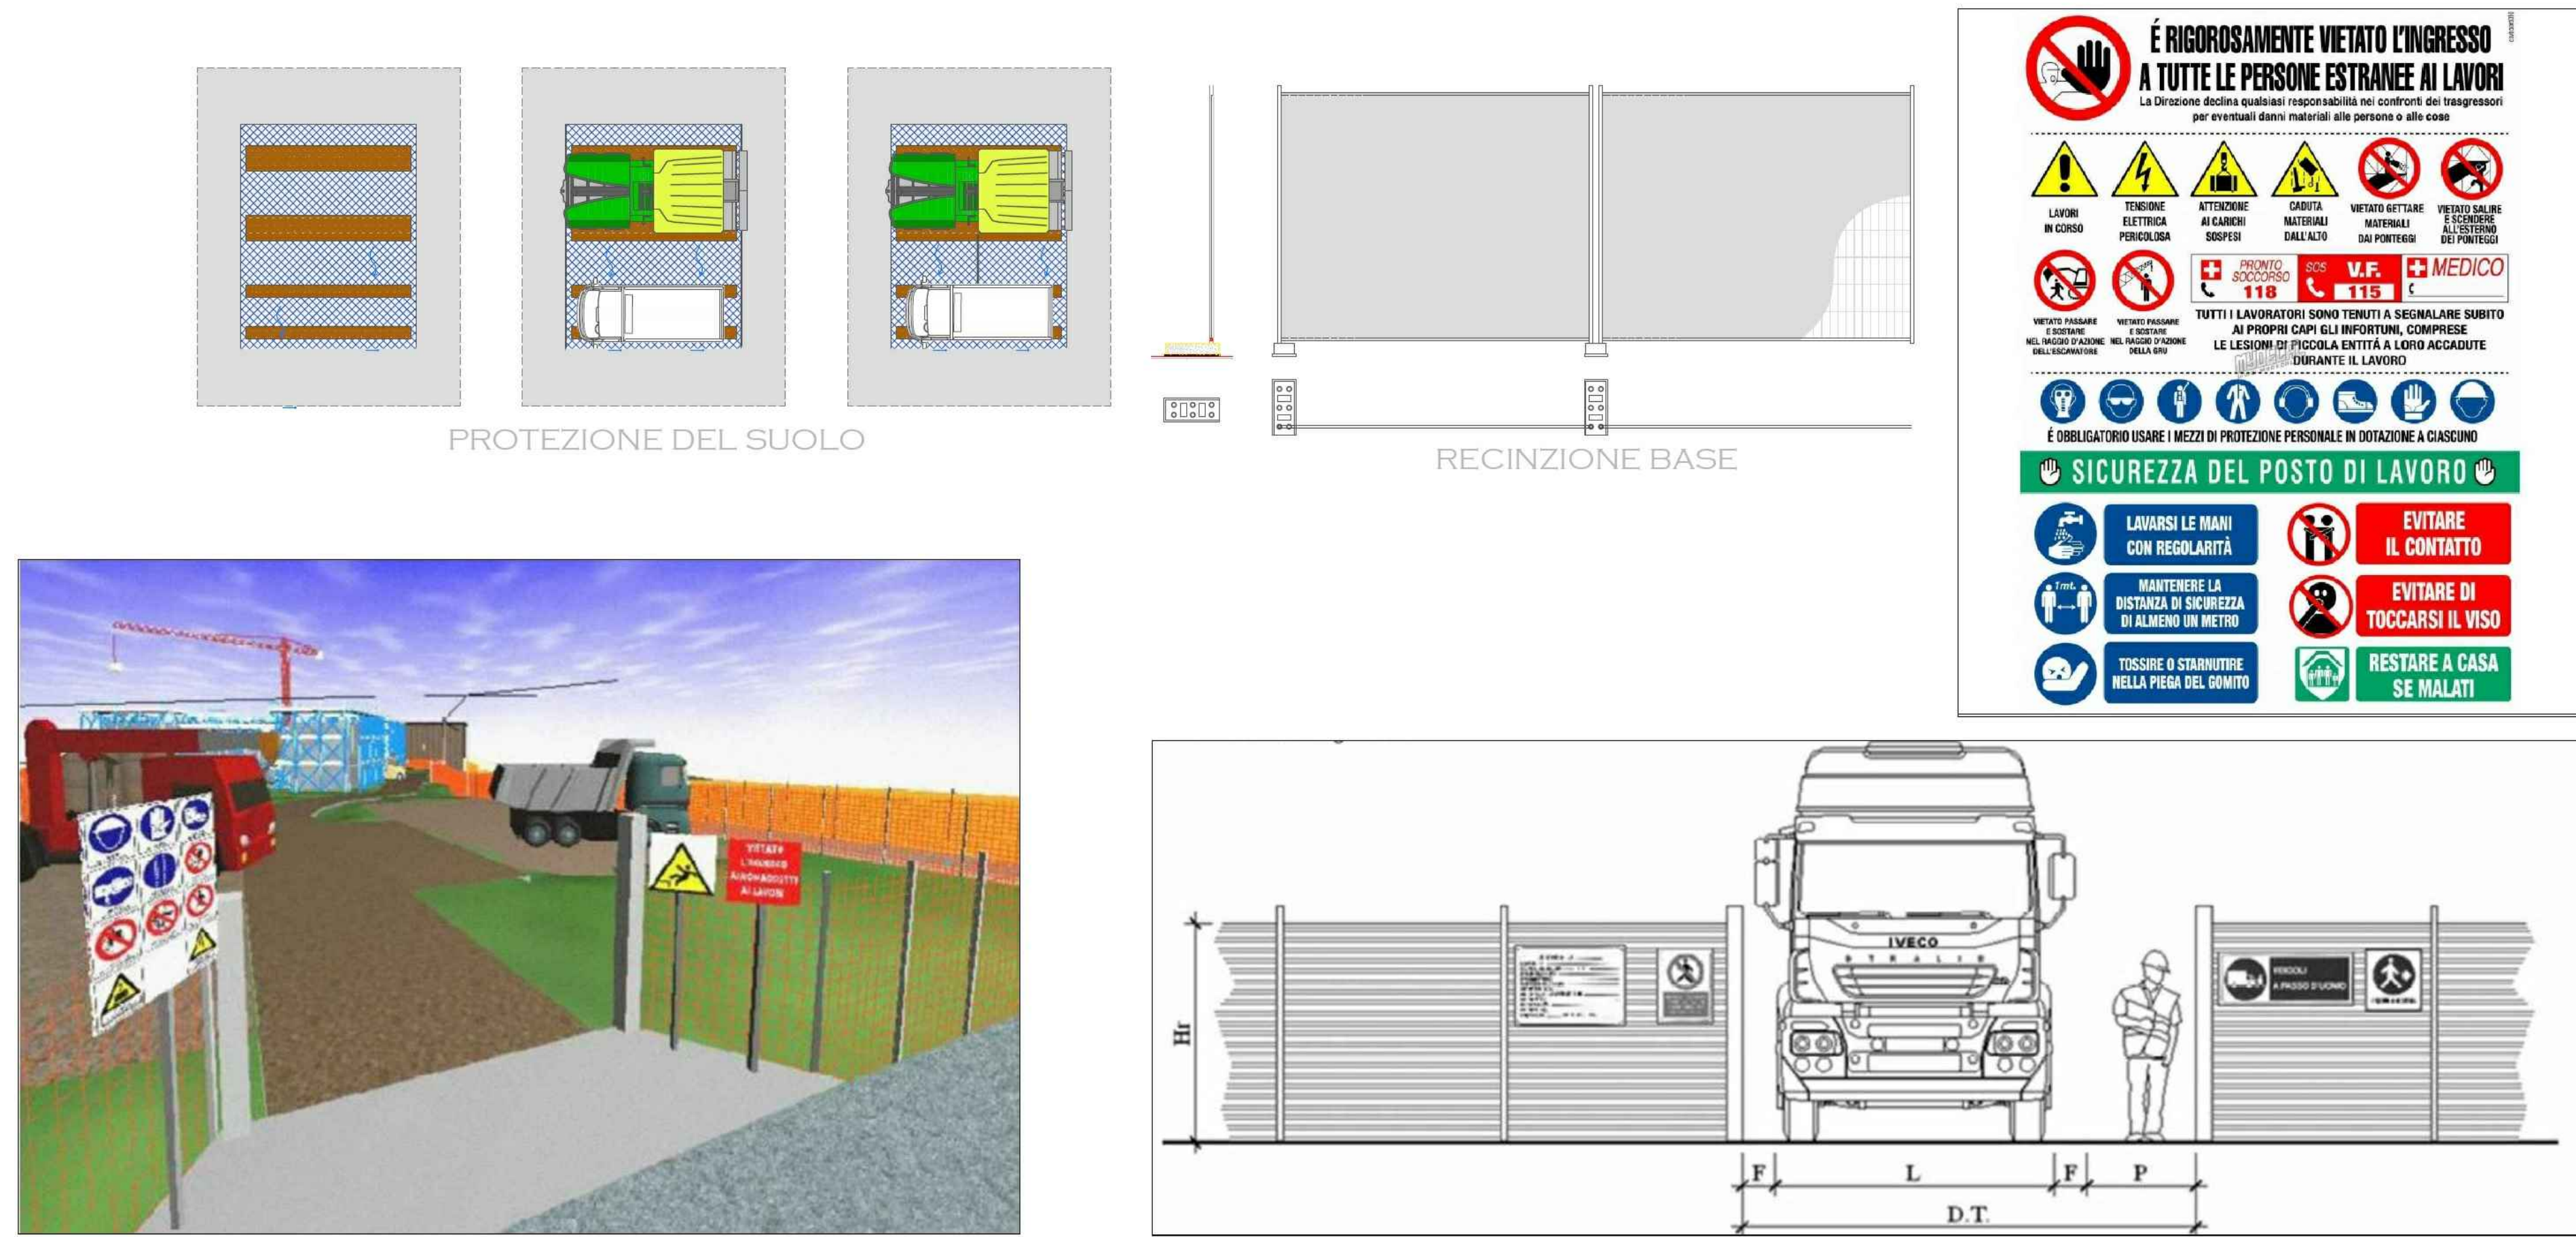

Finanziato dall'Unione europea
NextGenerationEU

APPALTO INTEGRATO RELATIVO ALLA PROGETTAZIONE ESECUTIVA, AL COORDINAMENTO DELLA SICUREZZA IN FASE DI PROGETTAZIONE ED AI LAVORI PER LA RIQUALIFICAZIONE SISMICA, ENERGETICA ED AMBIENTALE E.R.P. DI VIA LAMARIA. CUP J57H21007000002, CIG 955949265A.

LIVELLO PROGETTUALE	SEZIONE PROGETTUALE	NR. ELAB. MODIFICHE	SCALA	DATA	TITOLO ELABORATO	CODICE ELAB.
PROGETTO ESECUTIVO	PROGETTO SICUREZZA	08		AGOSTO 2023	LAYOUT DI CANTIERE	PE.E5.08

ITER PROCEDURALE AMMINISTRATIVO				
DATA	DESCRIZIONE	SOGGETTO	TIPOLOGIA	ESTREMI ATTO
20.12.2022	REPORTO CONCLUSIVO DI VERIFICA PROGETTO DEFINITIVO	Zavalone & Morone S.r.l.	VALIDAZIONE PROGETTO DEFINITIVO	ESTREMI ATTO
DATA	DESCRIZIONE	SOGGETTO	TIPOLOGIA	ESTREMI ATTO

PROGETTISTI

Raggruppamento Temporaneo Professionisti:

GEONINGENIERIA S.R.L. mandataria / ING. GIUSEPPE LAZZETTA mandante / ARCH. EDOARDO DE MARCO mandante / ARCH. MARIA DI CAPUA mandante

GEONINGENIERIA S.R.L.
C.so. Amedeo di Savoia, 230
00136 Roma - Tel. 06 7648 380
Prestazioni: 0,8 x 1,5 x 1,5 x 1,5

EDUARDO DE MARCO
INGEGNERE
00136 Roma - Tel. 06 7648 380
Prestazioni: 0,8 x 1,5 x 1,5 x 1,5

MARIA DI CAPUA
ARCHITETTO
00136 Roma - Tel. 06 7648 380
Prestazioni: 0,8 x 1,5 x 1,5 x 1,5

IMPRESA ESECUTRICE EUROSAF SRL

Selez. Capog. MARCO (INA) VIA TORINO 5 - Pavia (VA) 0323612211 - Numero REA NA - 821812

Selez. Selez. in NA/2 VIA FOCONE 13 EROCLANO (NA)

Euro SAF S.r.l.

Coordinatore Generale